



<b>SCHAKELING:</b> <b>Aansluitschema 001</b>	Tek. Nr.: <b>PS-001</b>	Formaat: <b>A4</b>
	Omschrijving: Schematische weergave aansluiting infraroodpaneel met elektrische vloerverwarming	Get. door: ND Datum: 09-02-2021

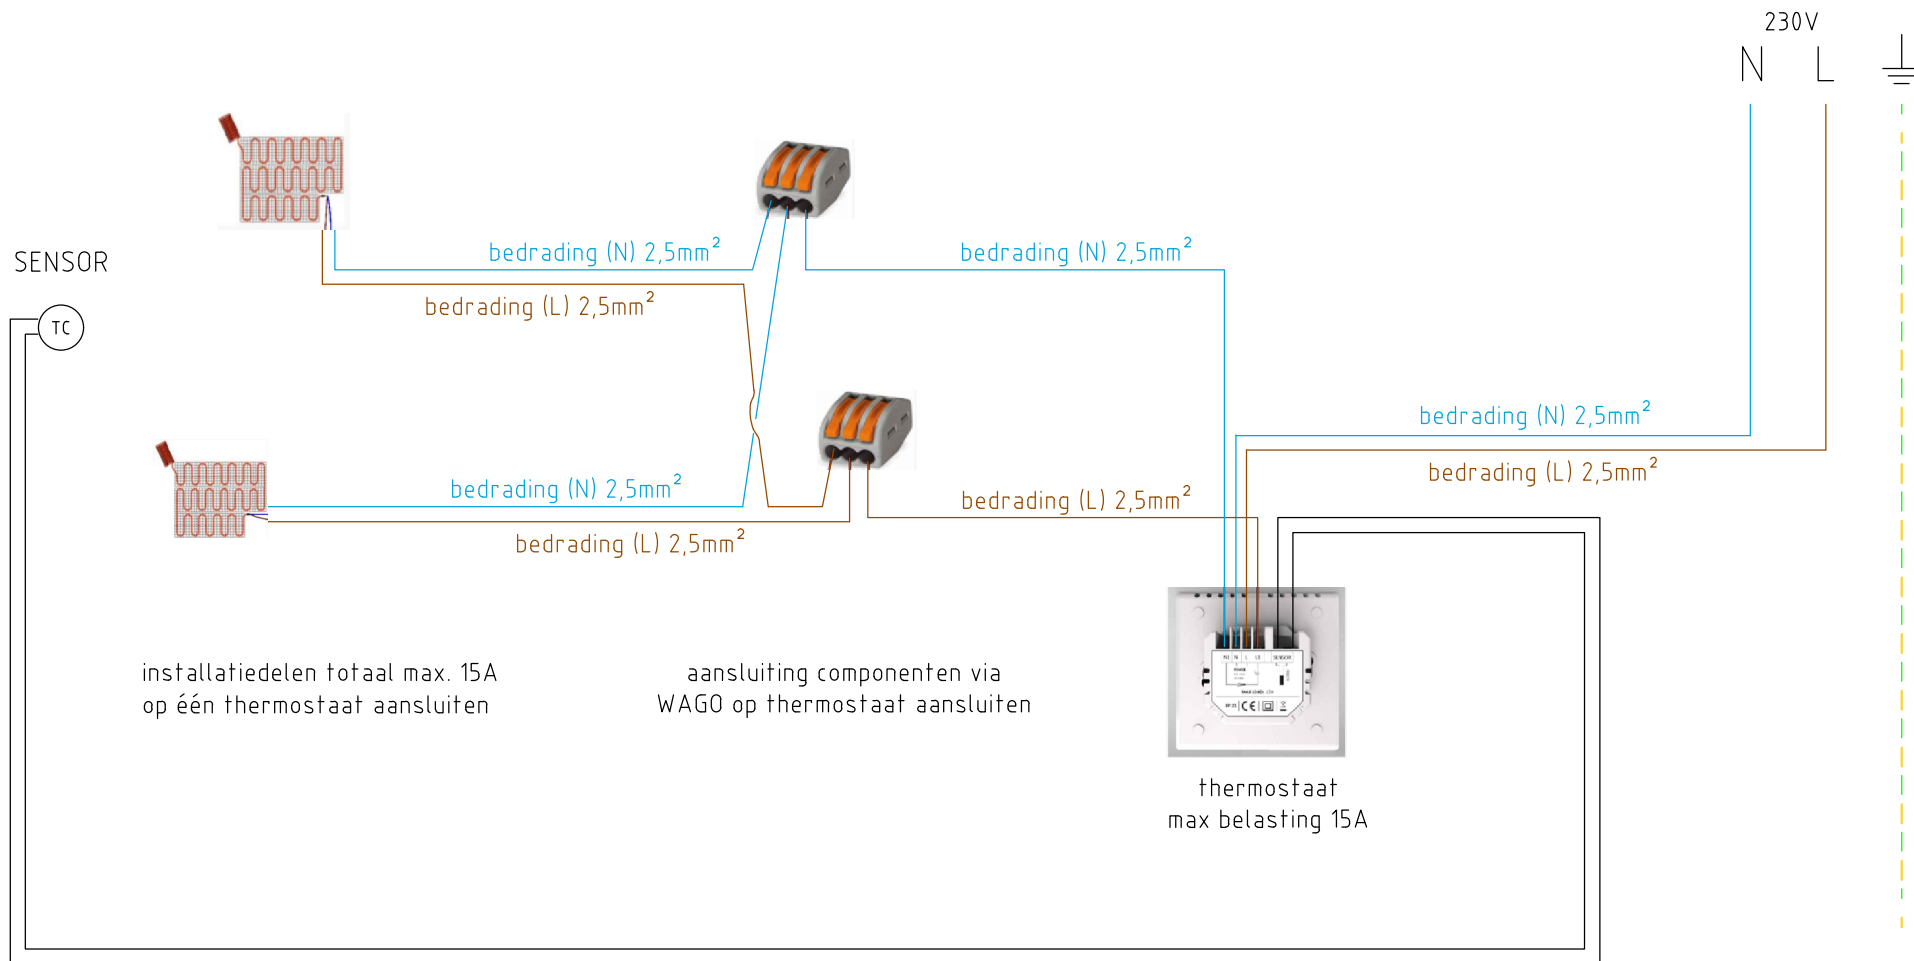

<b>SCHAKELING:</b> <b>Aansluitschema 002</b>	<b>Tek. Nr.:</b> <b>PS-002</b>	<b>Formaat:</b> <b>A4</b>
	<b>Get. door:</b> ND	
	<b>Datum:</b> 09-02-2021	
<b>Omschrijving:</b> Schematische weergave aansluiting Elektrische vloerverwarming		

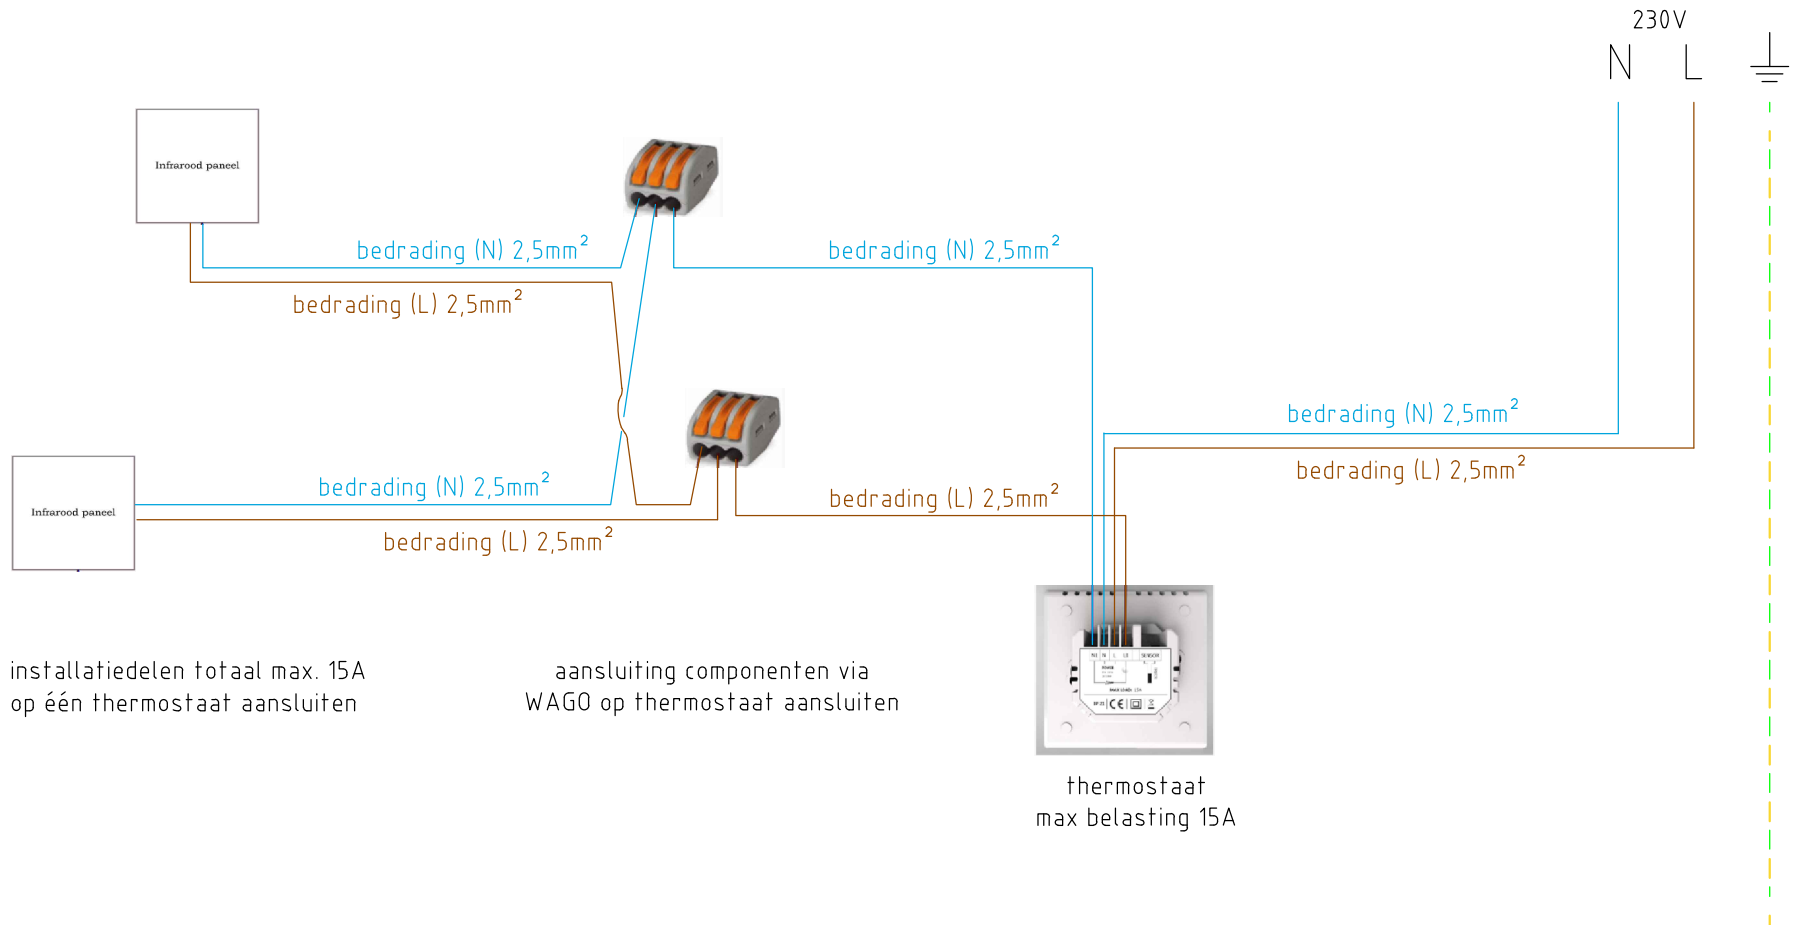

<b>SCHAKELING:</b> <b>Aansluitschema 003</b>	<b>Tek. Nr.:</b> <b>PS-003</b>	<b>Formaat:</b> <b>A4</b>
	<b>Omschrijving:</b> Schematische weergave aansluiting infraroodpanelen	<b>Get. door:</b> ND
	<b>Datum:</b> 11-05-2021	